





VOORGEVEL
schaal 1:100

ACHTERGEVEL
schaal 1:100

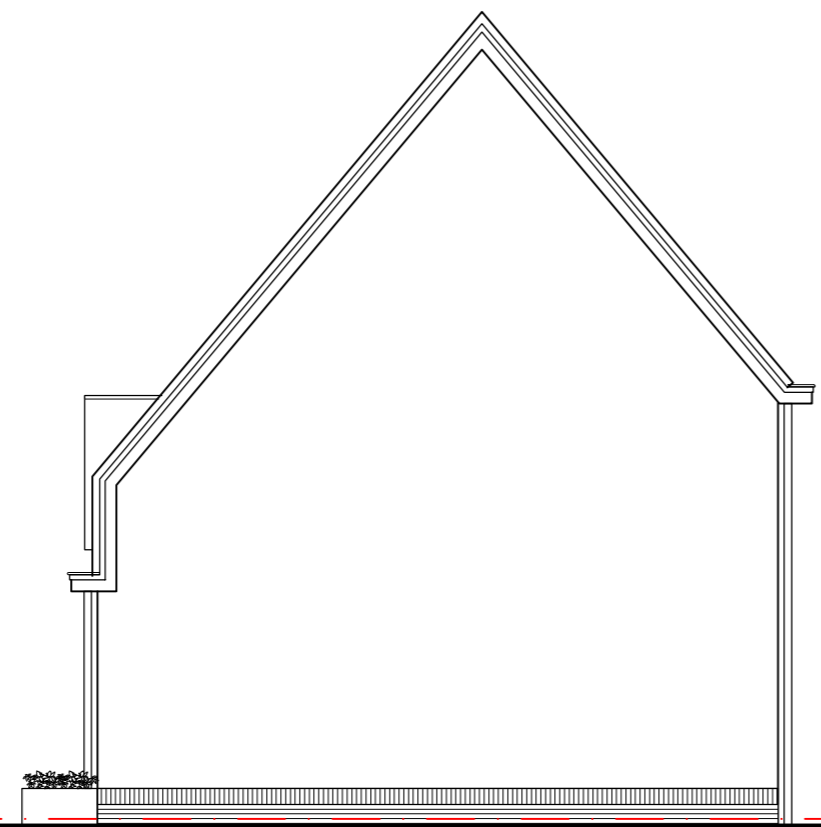

RECHTER ZIJGEVEL
schaal 1:100

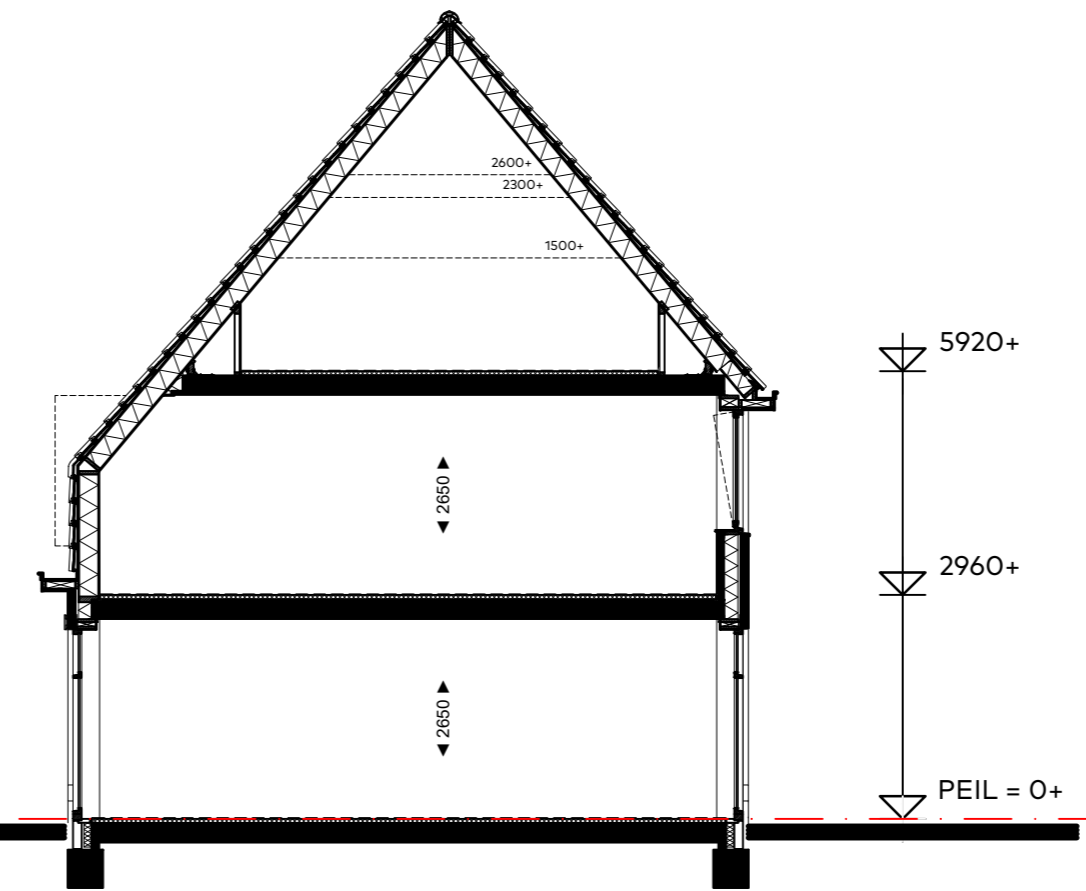


principe doorsnede D-D
schaal 1:100

renvooi


Ruimtebenaming	
hal	= verkeersruimte
mk	= meterruimte
woonkamer	= verblijfsruimte
keuken	= verblijfsruimte
slaapkamer	= verblijfsruimte
toilet	= toiletruimte
berging	= bergruimte
badkamer	= badruimte
techniek	= technische ruimte

Afkortingen	
wtw	= warmterugwin-ventilatie systeem
wp	= warmtepomp
wm	= wasmachine
wd	= droger
k.k.	= koelkast
boi	= boiler
afz.	= afzuigkap
kt	= elektrisch kooktoestel


Symbol	Omschrijving
CAI/TEL	kabeltelevisie en telefoon (onbedraad)
Th	thermostaat
MV	schakelaar ventilatie
LL	loze leiding
R	rookmelder
⊙	plafond lichtpunt
○	wand lichtpunt
⌋	enkele wandschakelaar
⌋⌋	dubbele wandschakelaar
⌋⌋⌋	hotel wandschakelaar
■	verdeling elektra
⊙	deurbel
⌋	enkele w.c.d. met randaarde
⌋⌋	dubbele w.c.d. met randaarde
⌋	vloerverwarming
⌋	verdeler vloerverwarming
P.V.	omvormer
wp	aansluitpunt warmtepomp
MV	aansluitpunt mechanische ventilatie
WM	aansluitpunt wasmachine
WD	aansluitpunt droger
⌋	radiator (elektrisch)

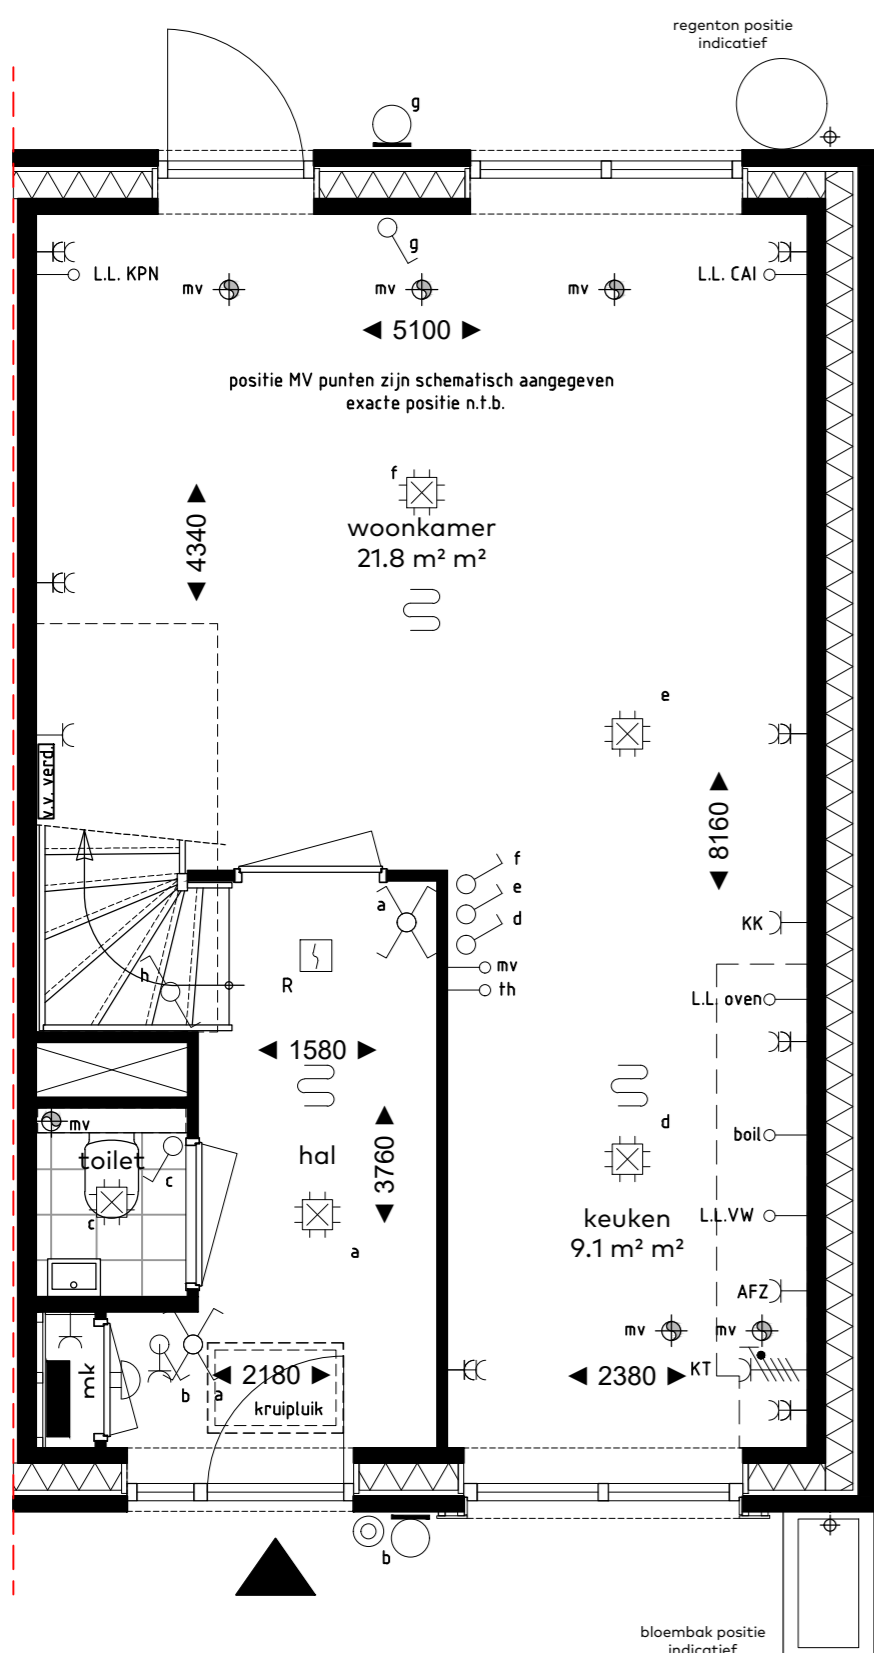

BEGANE GROND
bk. vloer = P = 0+
schaal 1:50

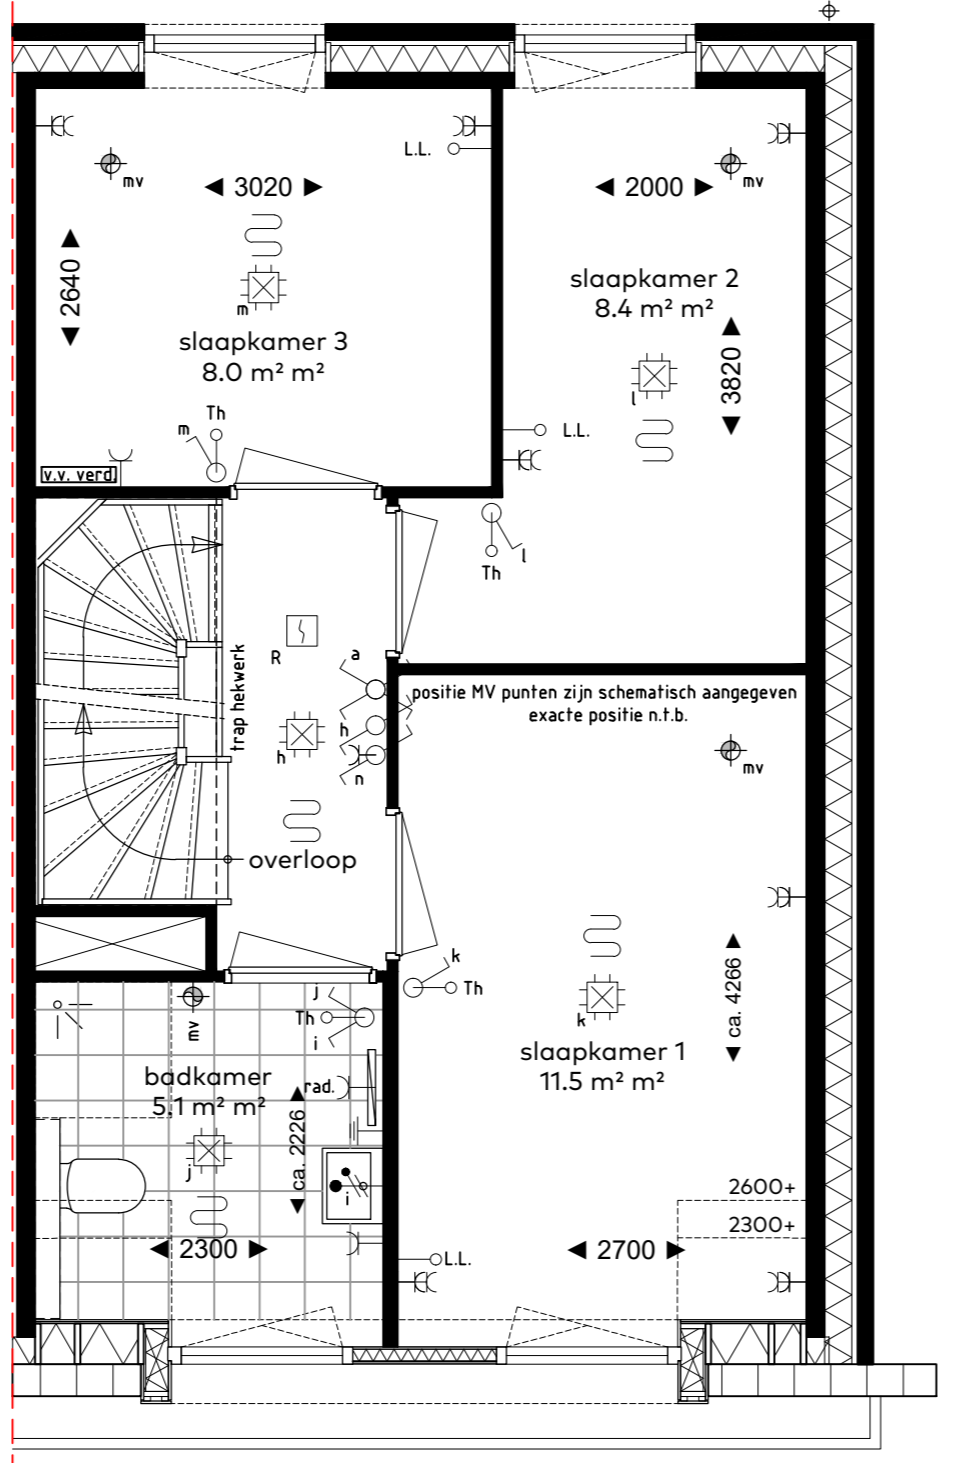

VERDIEPING
bk. vloer = 2960+
schaal 1:50

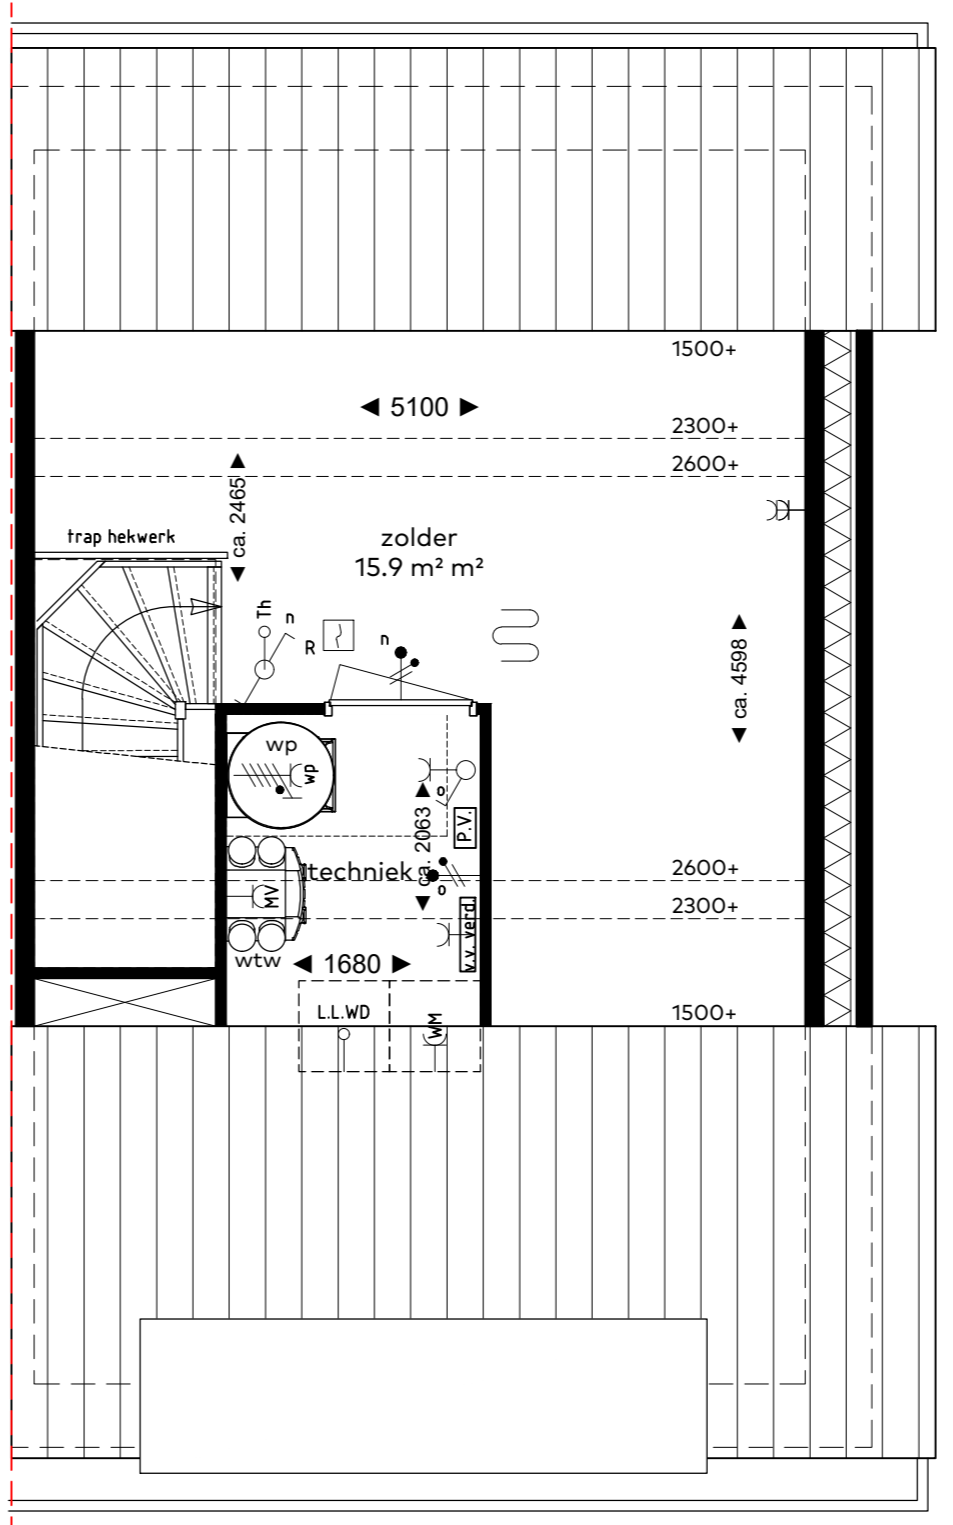

ZOLDER
bk. vloer = 5920+
schaal 1:50

bouwnummers
34,
woningtype
C2' SP.
onderwerp
Gevels & plattegronden
project
**Vossepolder
Hillegom**

schaal : 1:50/1:100
datum : juli 2020
formaat : 60x70

